

REFLEKT™ POLY



$R=1,0 \text{ m}^2\text{K/W}$

ATSTAROJOŠĀ IZOLĀCIJA
SILTAJĀM GRĪDĀM


ОТРАЖАЮЩАЯ ИЗОЛЯЦИЯ
ДЛЯ ОТАПЛИВАЕМЫХ ПОЛОВ

REFLECTIVE INSULATION
FOR HEATED FLOORS

PEEGELDAV ISOLATSIOON
SOOJUSTATAVATELE PÕRANDATELE

HEIJASTAVA ERISTYS
LÄMMITETTÄVILLE LATTIOILLE

ATSPINDINTI IZOLIACIJA
ŠILDOMOMS GRINDIMS

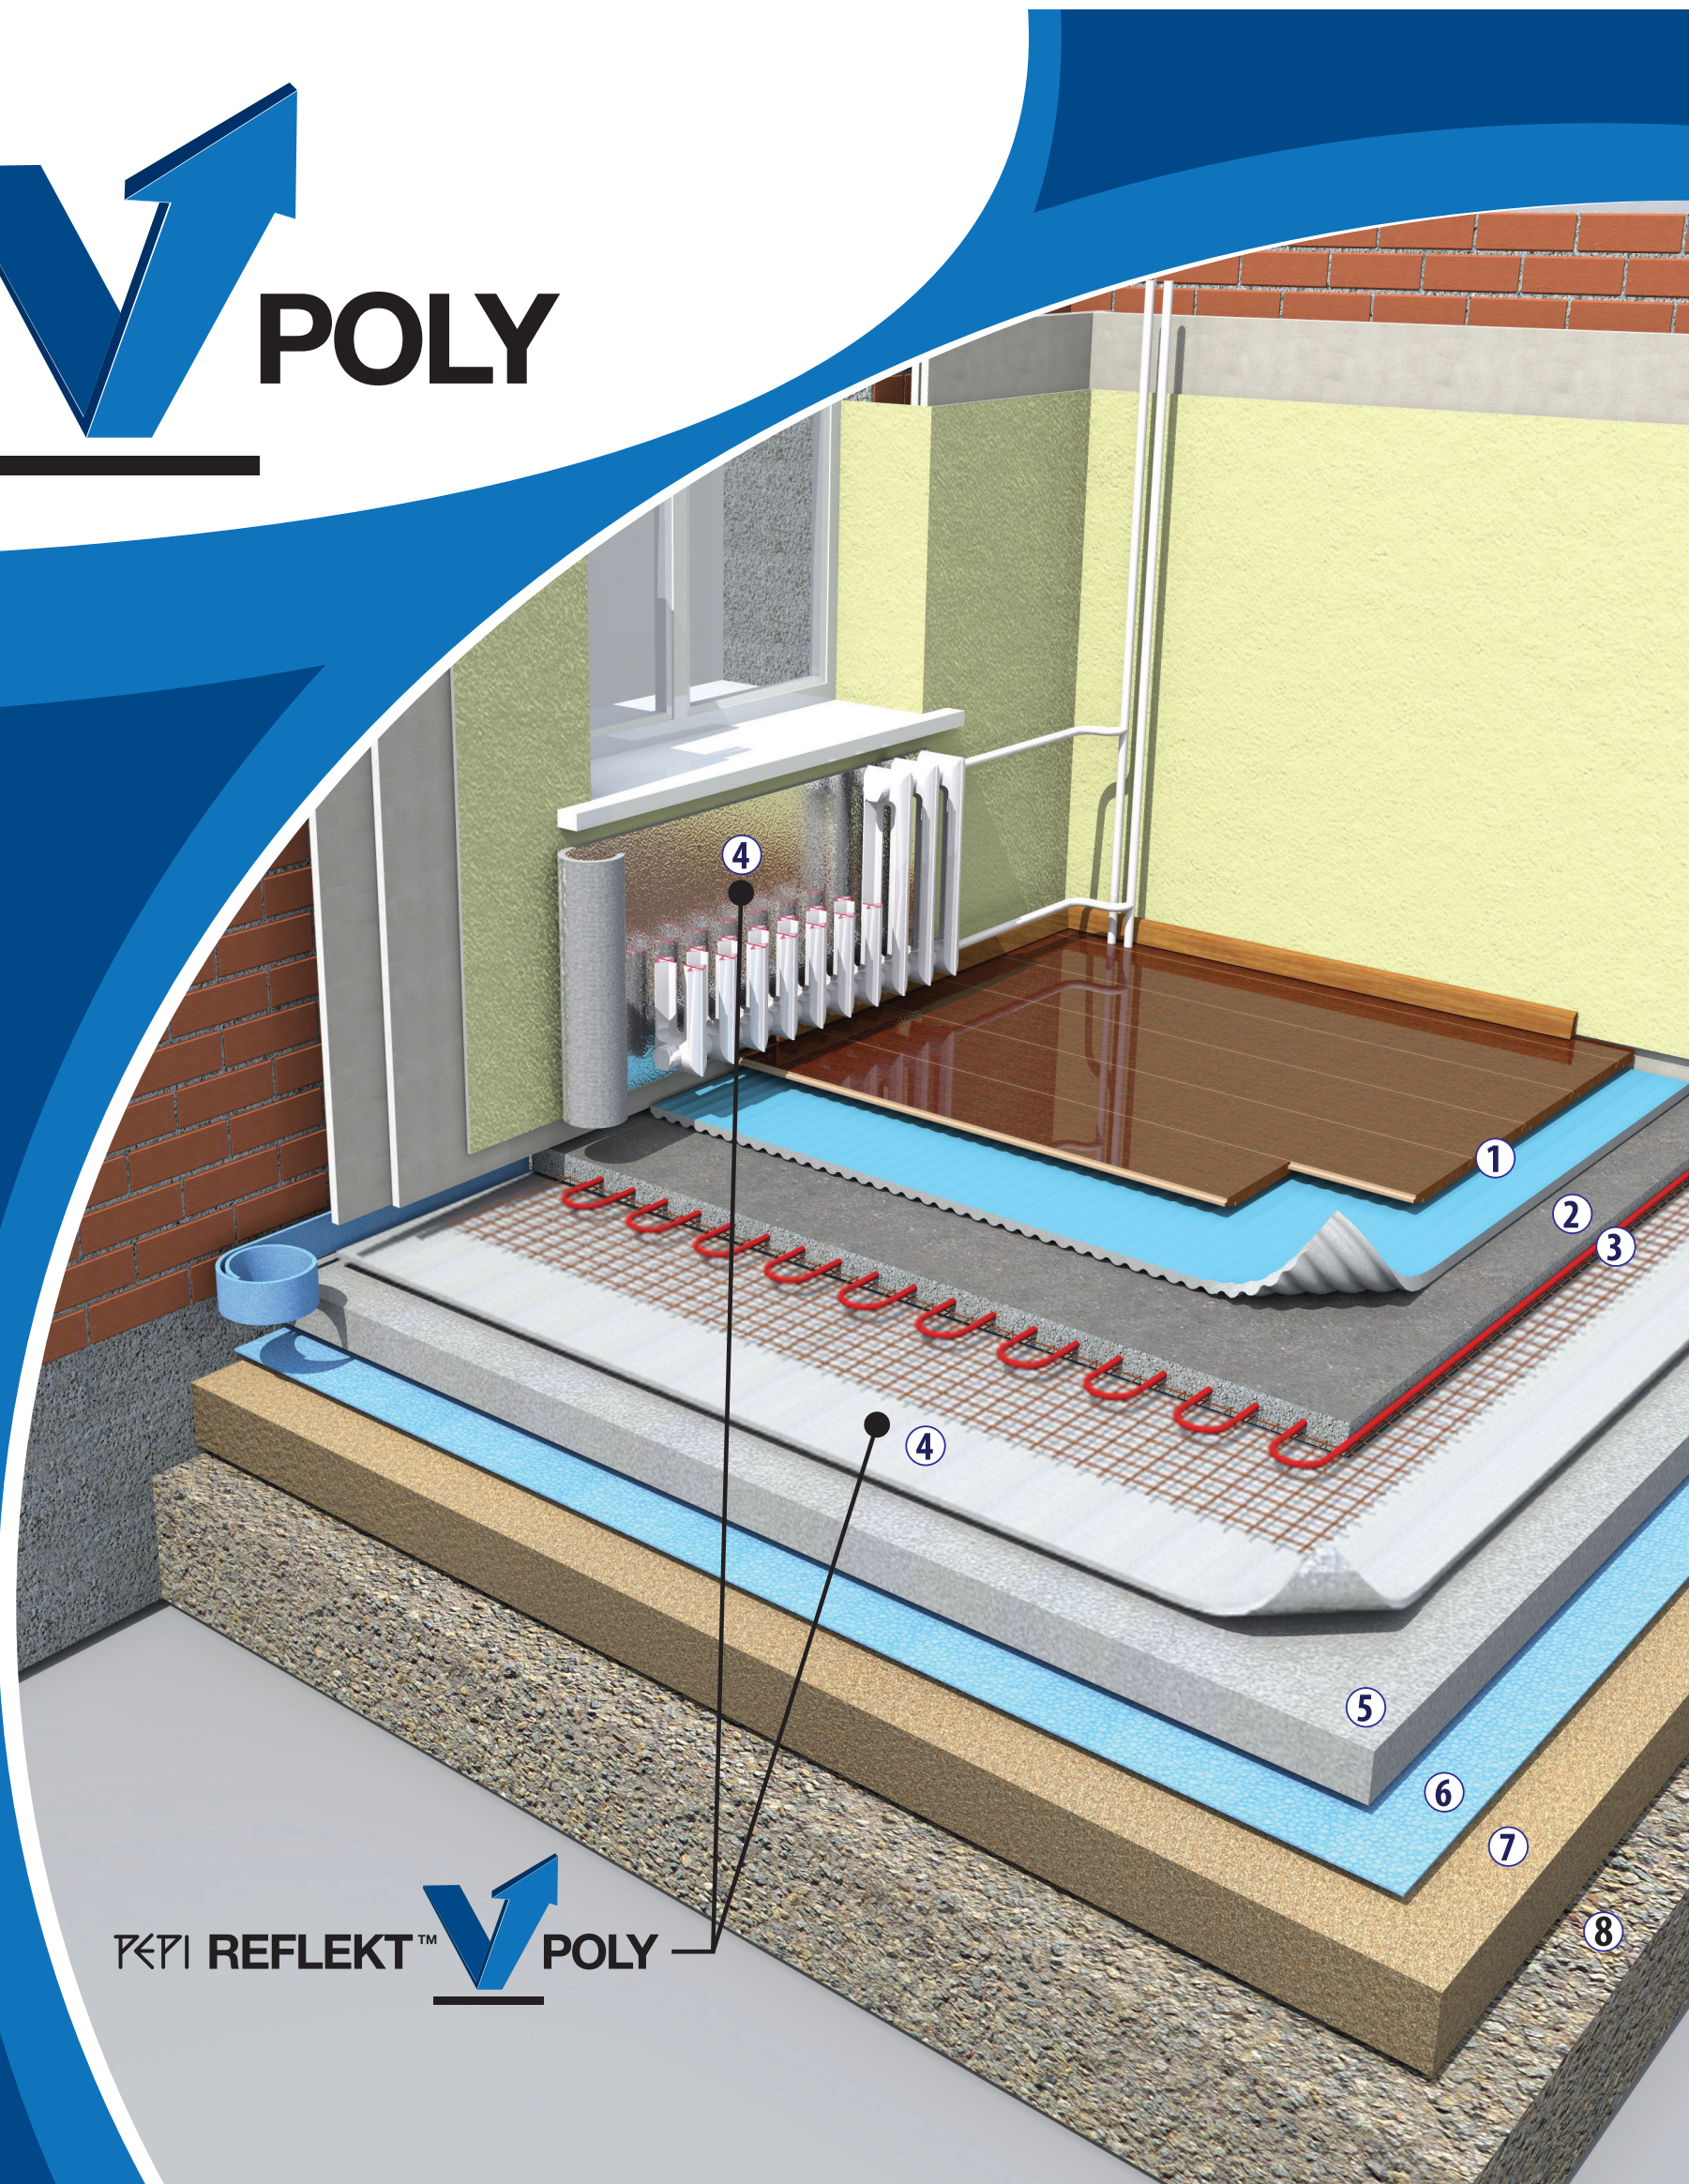

(LV)

- ① Grīdas segums + apakšklājs
- ② Betons
- ③ Apkures caurules
- ④ **PEPI REFLEKT POLY**
- ⑤ Putu polistirols
- ⑥ Mitruma izolācija – 0,2 mm plēve
- ⑦ Blietētas šķembas
- ⑧ Blietēta grants/smits

(RU)

- ① Половое покрытие + подложка
- ② Бетон
- ③ Отопительные трубы
- ④ **PEPI REFLEKT POLY**
- ⑤ Вспененный полистирол
- ⑥ Влагоизоляция – плёнка 0,2 мм
- ⑦ Трамбованный щебень
- ⑧ Трамбованный грант/песок

(GB)

- ① Flooring + underlayment
- ② Concrete
- ③ Heating pipes
- ④ **PEPI REFLEKT POLY**
- ⑤ Polystyrene foam
- ⑥ Moisture insulation – 0.2 mm film
- ⑦ Compacted crushed stone
- ⑧ Compacted gravel/sand

(EE)

- ① Põrandakate+alusvaip
- ② Betoon
- ③ Torude soojustus
- ④ **PEPI REFLEKT POLY**
- ⑤ Vahtpolüstürool
- ⑥ Niiskuisolatsioon – kile 0,2 mm
- ⑦ Tihendatud killustik
- ⑧ Tihendatud liiv

(FI)

- ① Lattiapäällyste+pohjamatto
- ② Betoni
- ③ Putkien eristys
- ④ **PEPI REFLEKT POLY**
- ⑤ Vaahtopolystyreeni
- ⑥ Kosteuseristys - kalvo 0,2 mm
- ⑦ Tiivistetty sepeli
- ⑧ Tiivistetty hiekka

(LT)

- ① Grindų paklotas
- ② Betonas
- ③ Šildymo vamzdžiai
- ④ **PEPI REFLEKT POLY**
- ⑤ Pustas putų polistirolas
- ⑥ Drėgmės izoliacija – 0,2mm
- ⑦ Suspausta skalda
- ⑧ Suspaustas dirvožemis/smėlis